
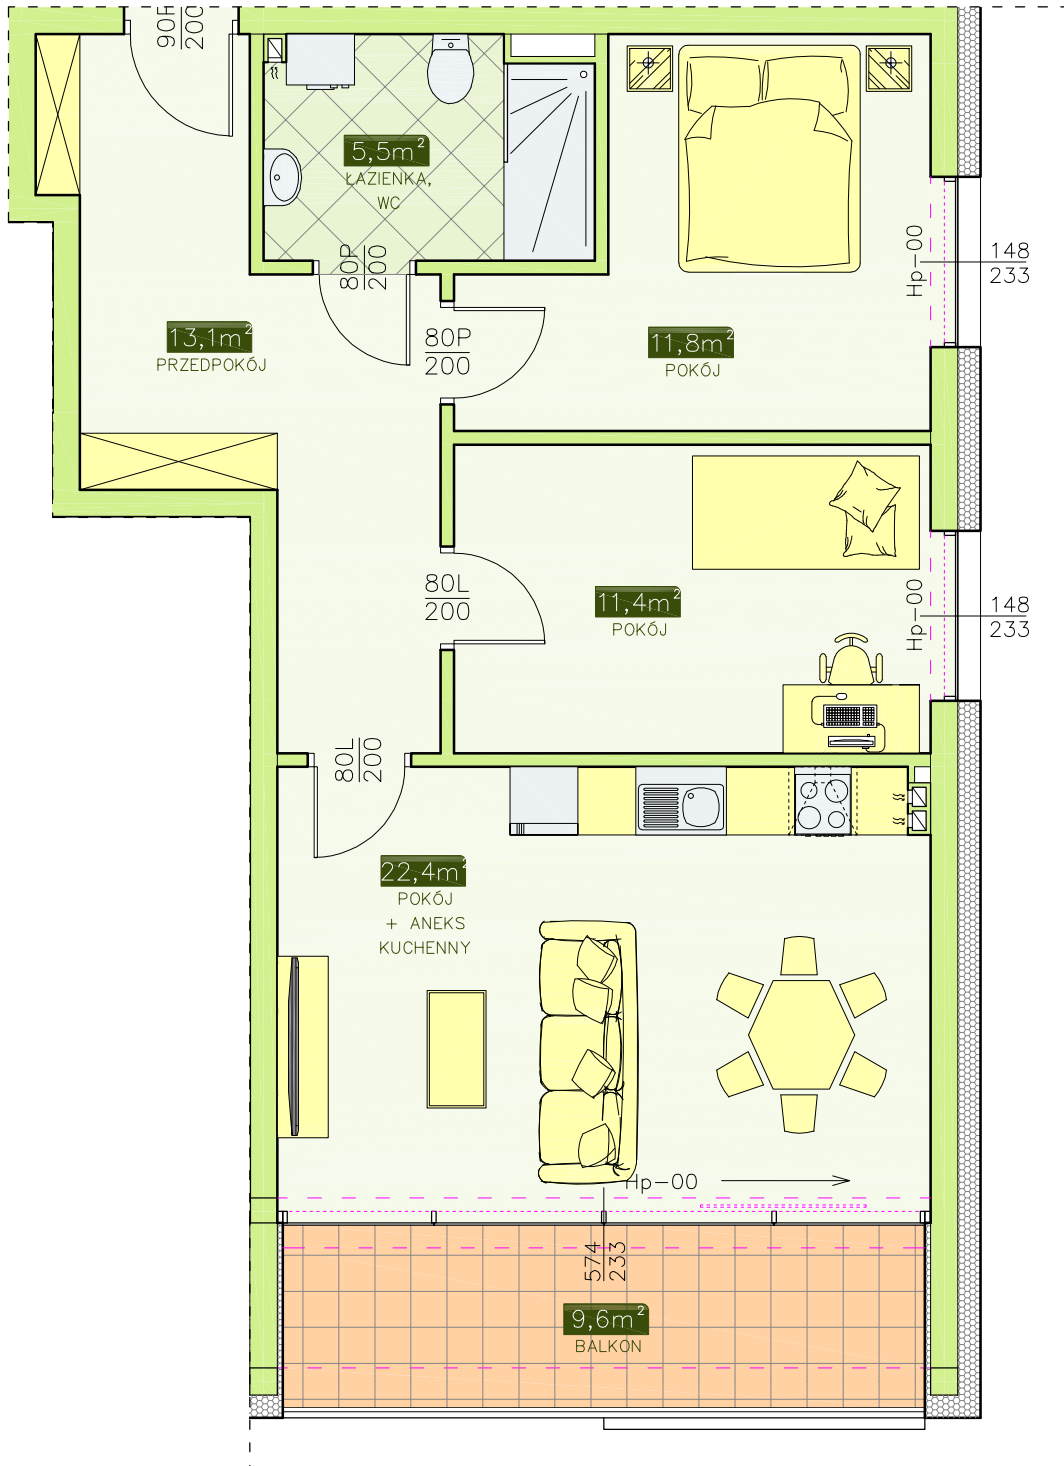


# INWESTOR - ATRIUM PARK KTC DEVELOPMENT

58-160 Świebodzice, ul. Królowej Jadwigi 2/2

BUDYNEK NR 1 - MIESZKANIE NR 1 (kl. schod. B)

I PIĘTRO, 3 pok. - 64,2 m<sup>2</sup>

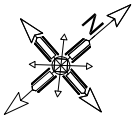

LOKALIZACJA  
MIESZKANIA  
W BUDYNKU

