
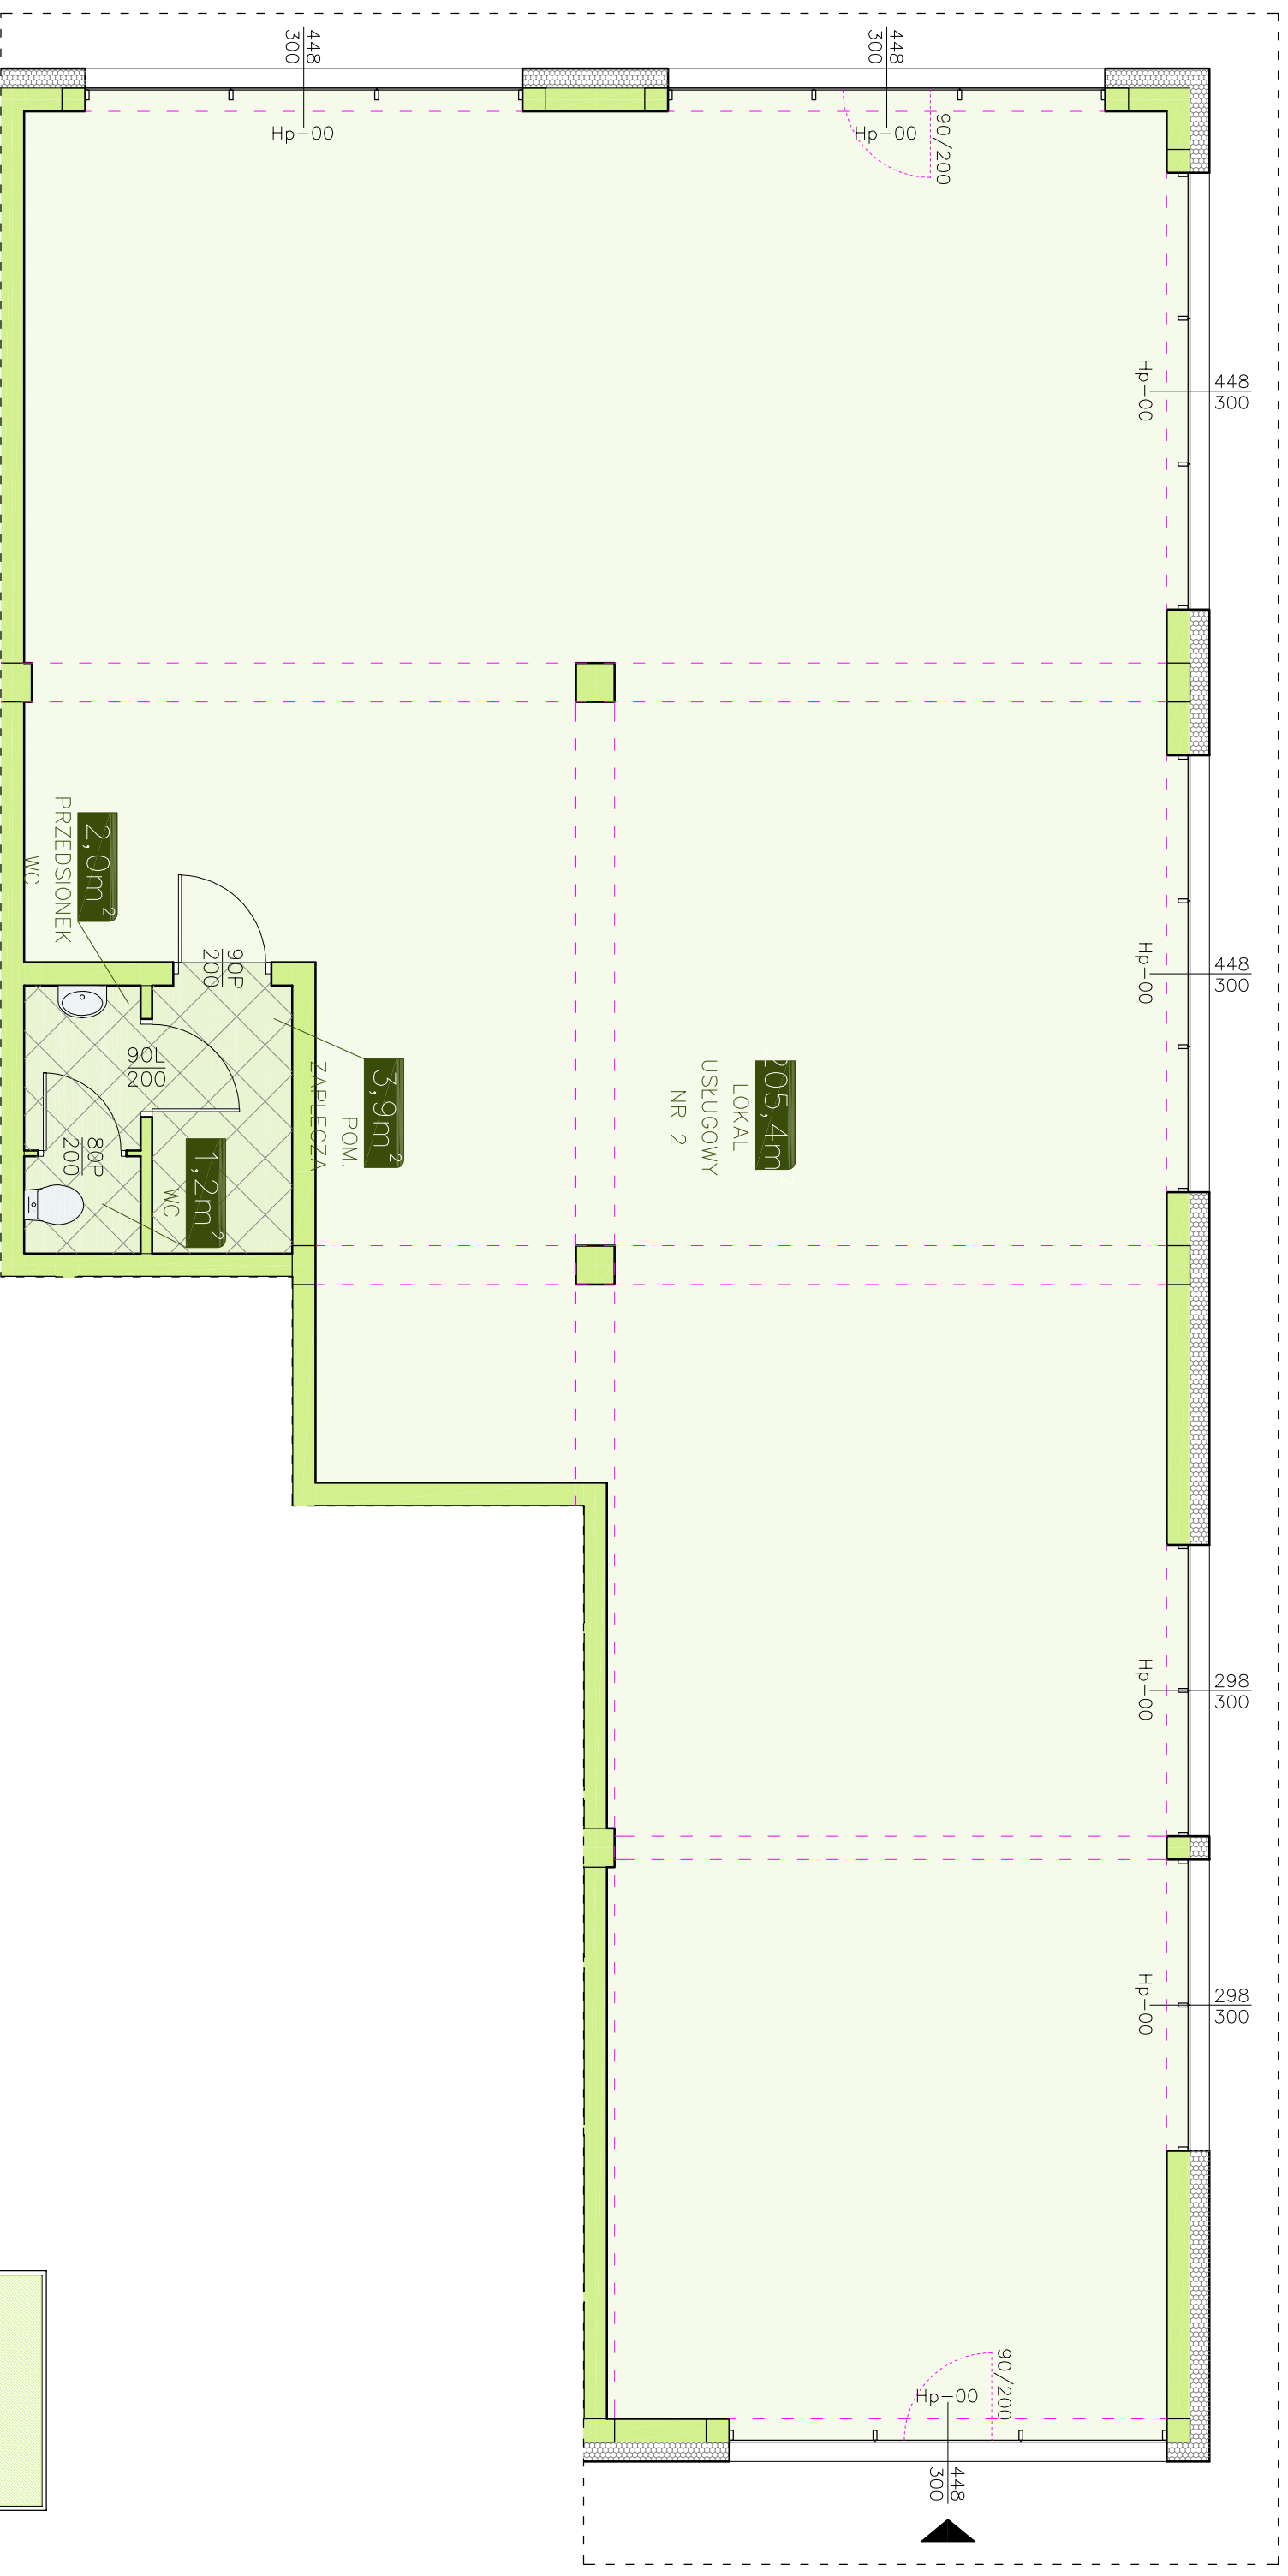


# INWESTOR - ATRIUM PARK KTC DEVELOPMENT

58-160 Świebodzice, ul. Królowej Jadwigi 2/2

BUDYNEK NR 1 - LOKAL USŁUGOWY NR 2

PARTER, 4 pom. - 212,5 m<sup>2</sup>

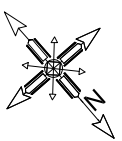

LOKALIZACJA  
LOKALU USŁUGOWEGO  
W BUDYNKU

