



INWESTOR - ATRIUM PARK KTC DEVELOPMENT

58-160 Świebodzice, ul. Królowej Jadwigi 2/2

BUDYNEK NR 2 - LOKAL USŁUGOWY NR **2LU2C**  
PARTER,

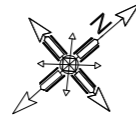

## ARANŻACJA PODZIAŁU LOKALU 2LU2 NA 5 LOKALI UŻYTKOWYCH

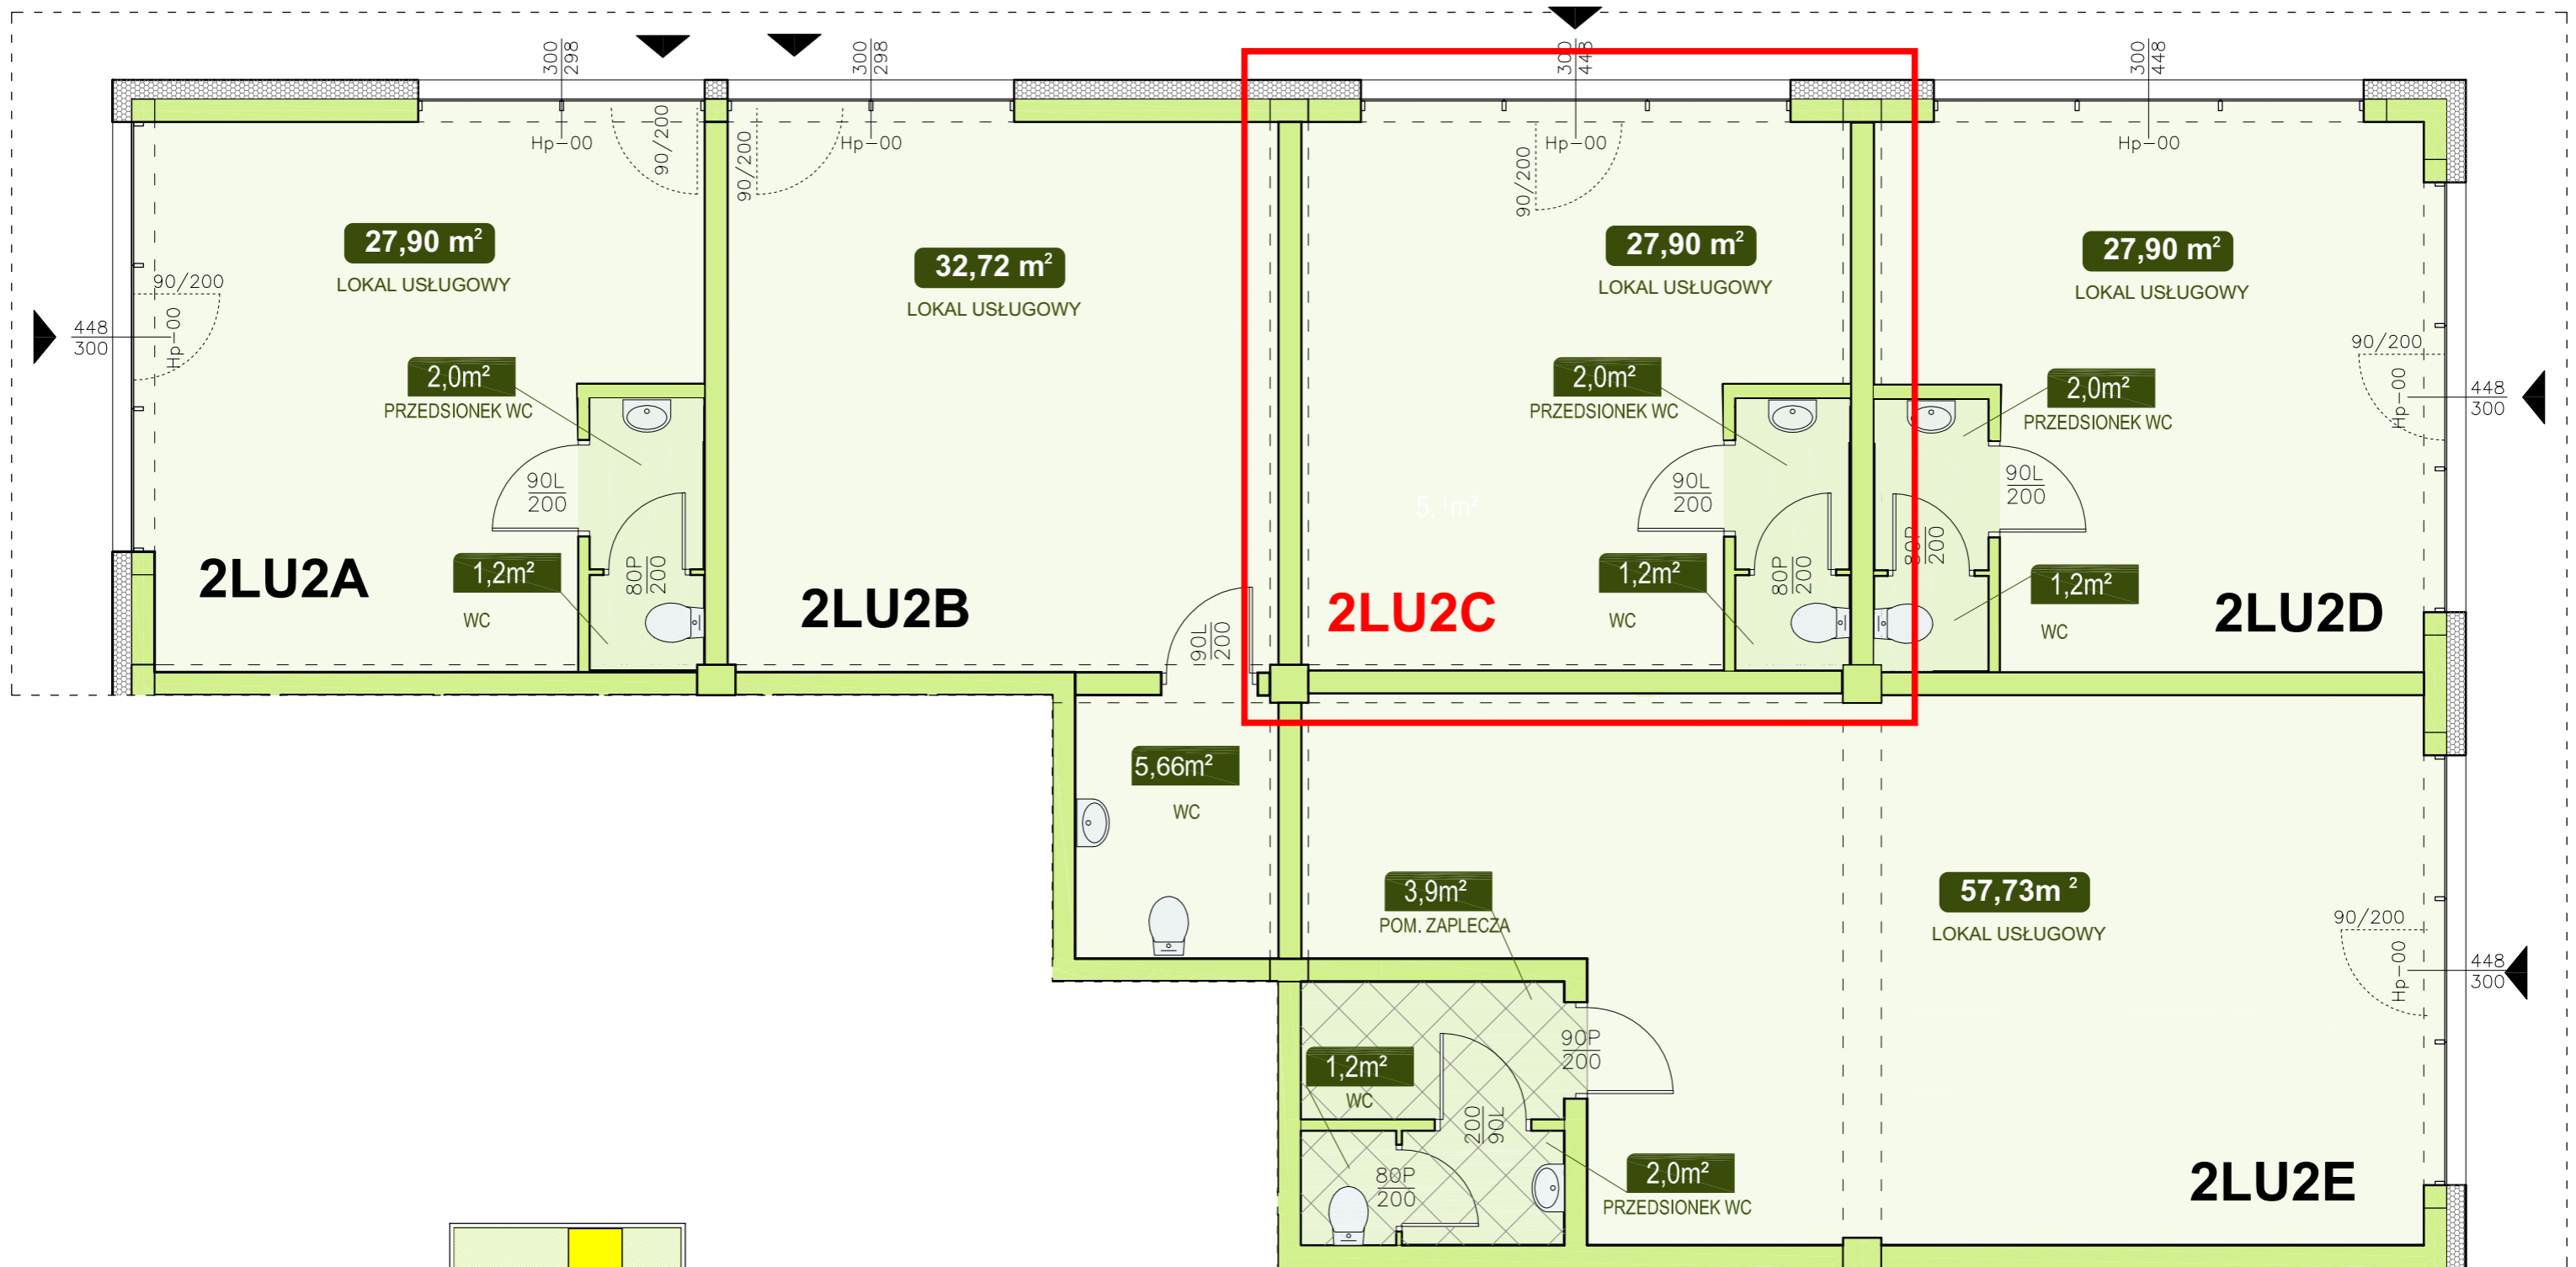

LOKALIZACJA  
LOKALU USŁUGOWEGO  
W BUDYNKU

