



INWESTOR - ATRIUM PARK KTC DEVELOPMENT

58-160 Świebodzice, ul. Królowej Jadwigi 2/2

BUDYNEK NR 2 - LOKAL USŁUGOWY NR **2LU2E**
PARTER,

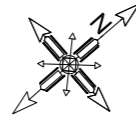

ARANŻACJA PODZIAŁU LOKALU 2LU2 NA 5 LOKALI UŻYTKOWYCH

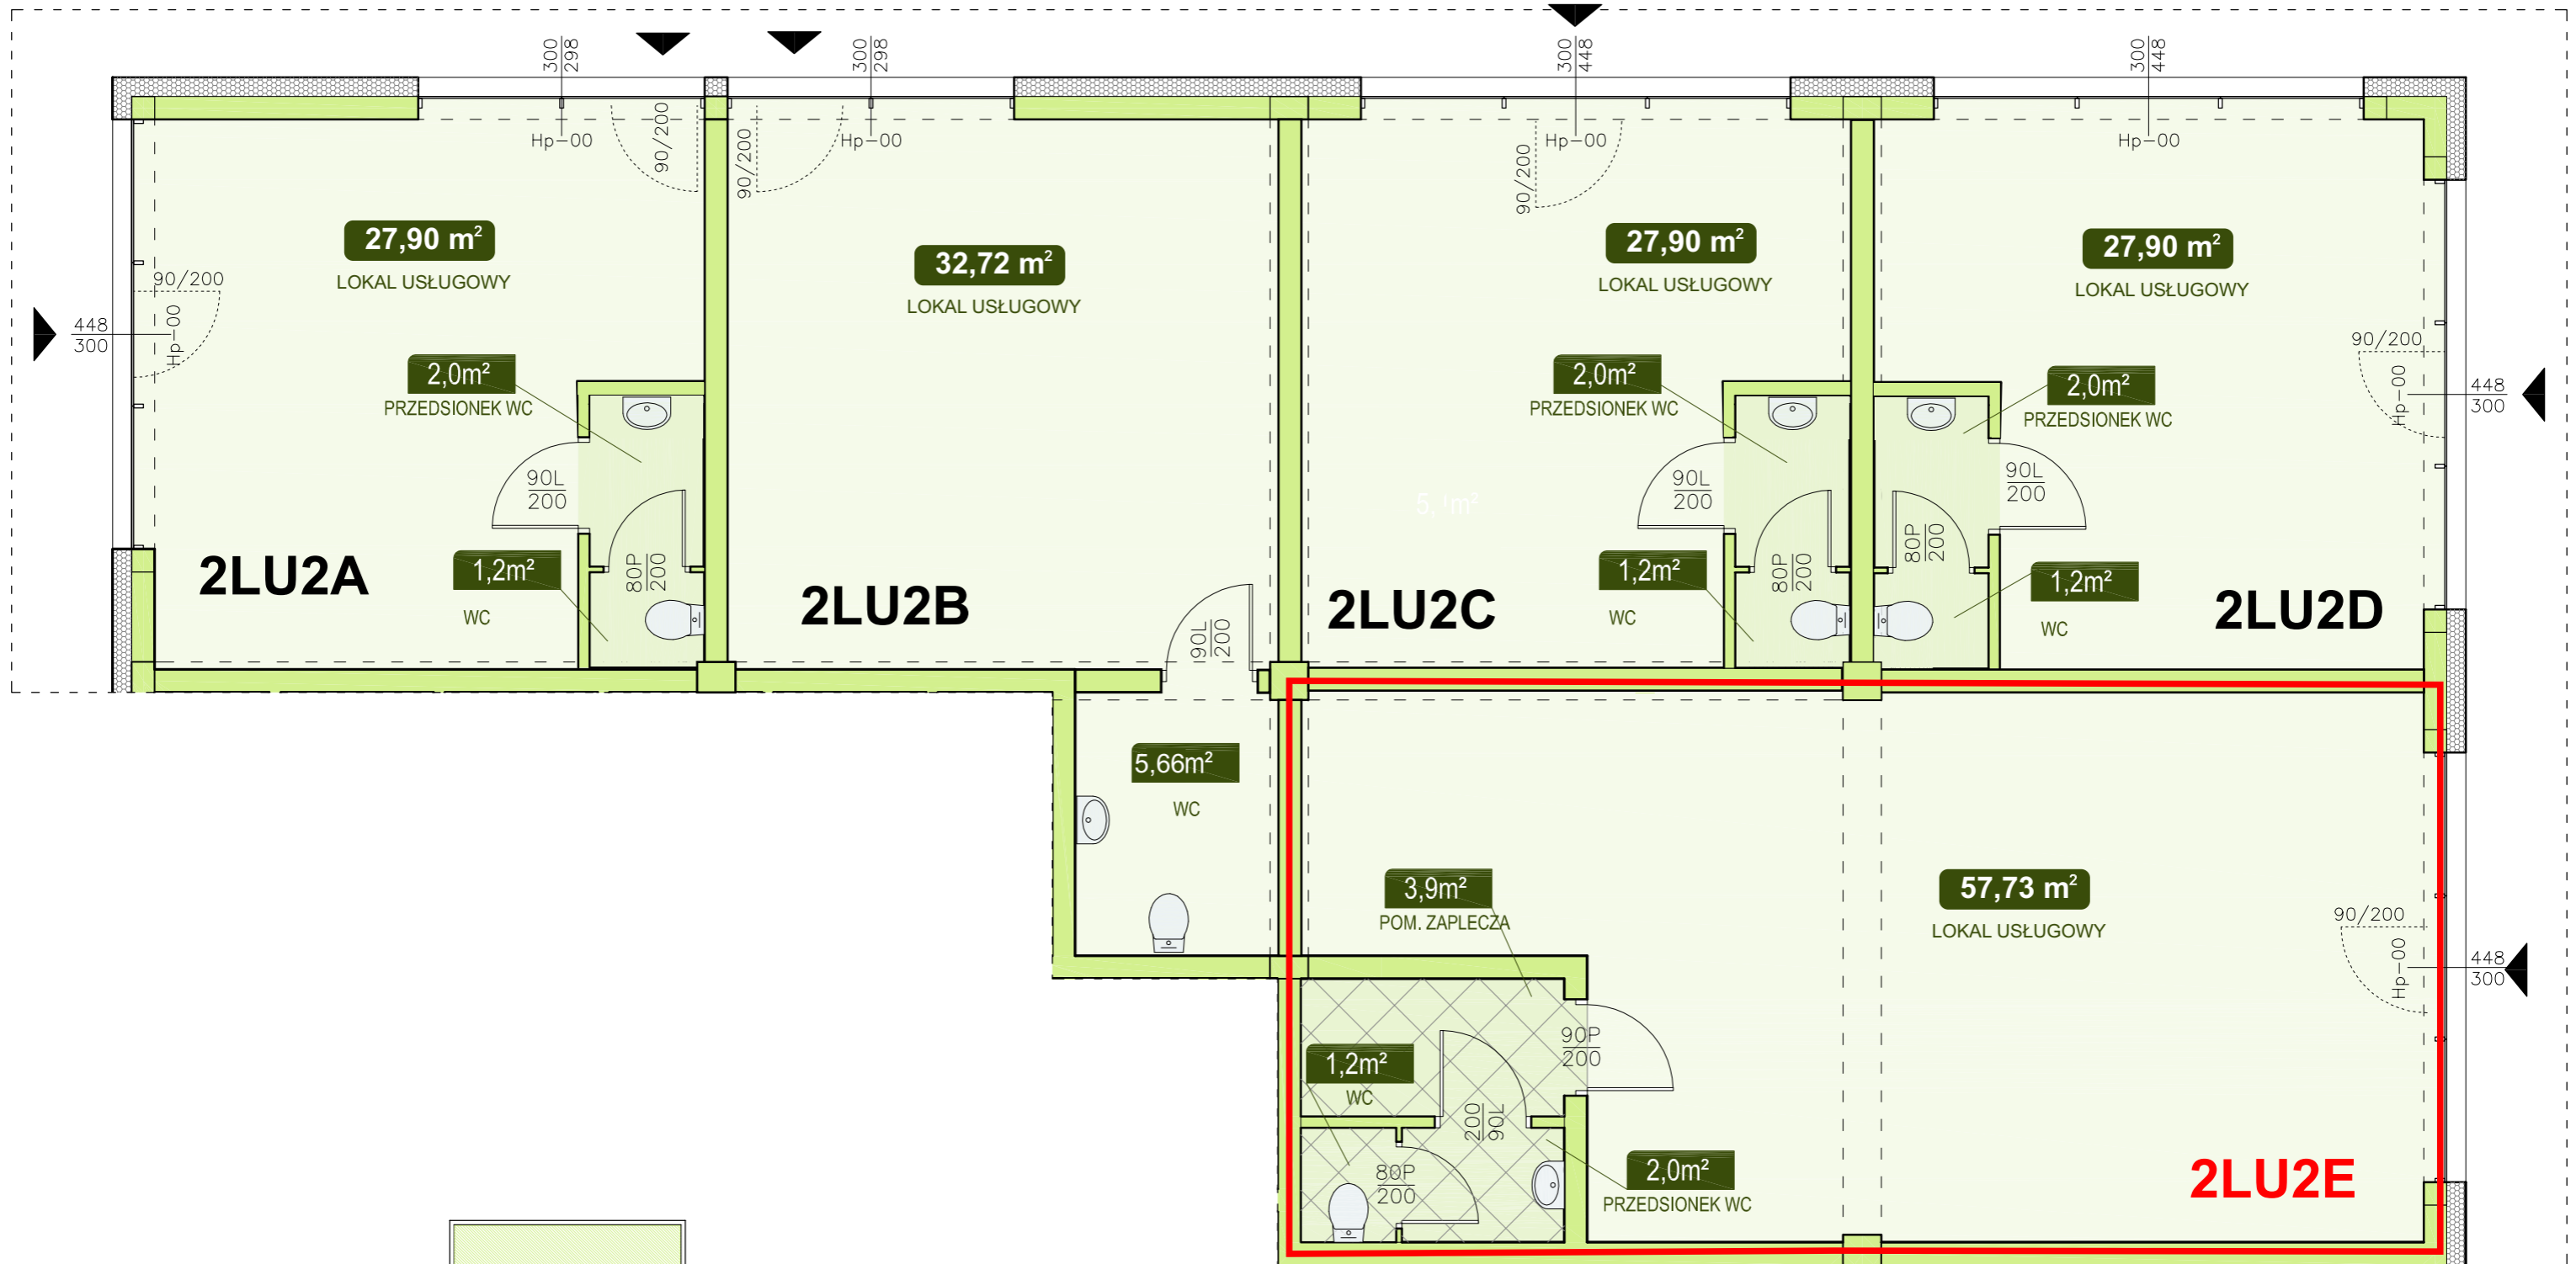

LOKALIZACJA
LOKALU USŁUGOWEGO
W BUDYNKU

