
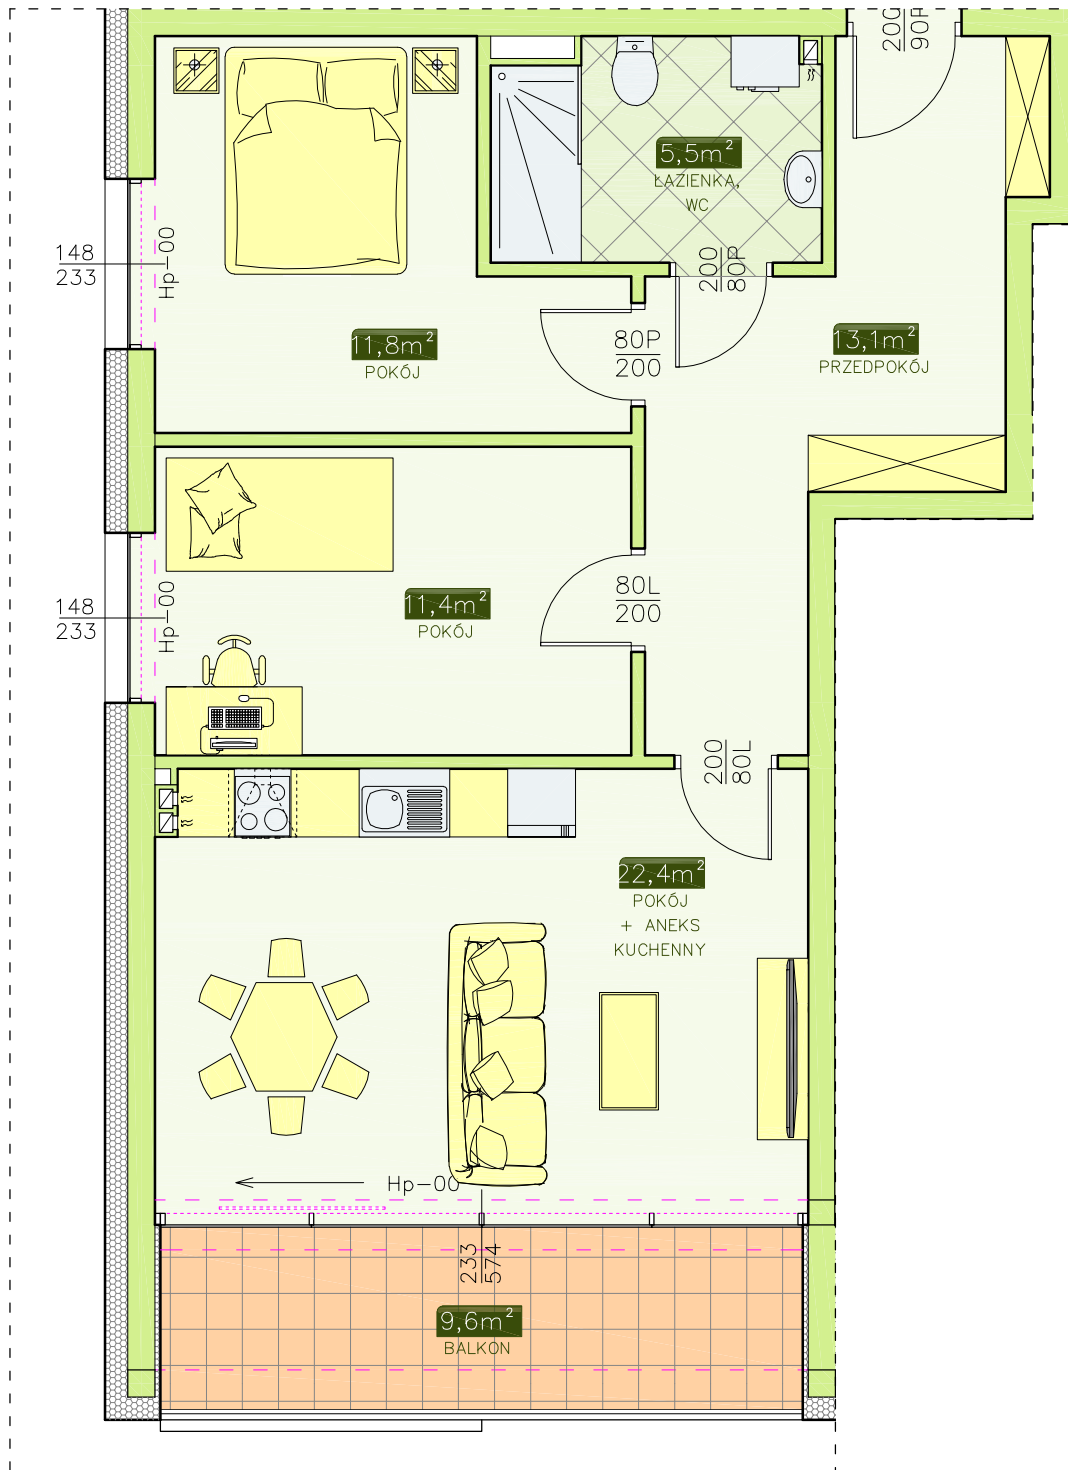


INWESTOR - ATRIUM PARK KTC DEVELOPMENT

58-160 Świebodzice, ul. Królowej Jadwigi 2/2


BUDYNEK NR 3 - MIESZKANIE NR 1 (kl. schod. B)

I PIĘTRO, 3 pok. - 64,2 m²

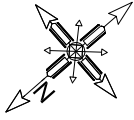

LOKALIZACJA
MIESZKANIA
W BUDYNKU

KLATKA SCHODOWA
"B"

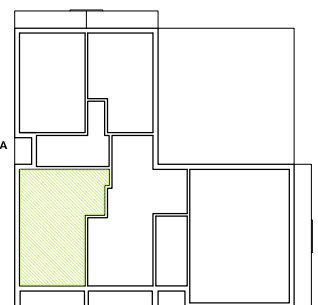

KLATKA SCHODOWA
"A"