
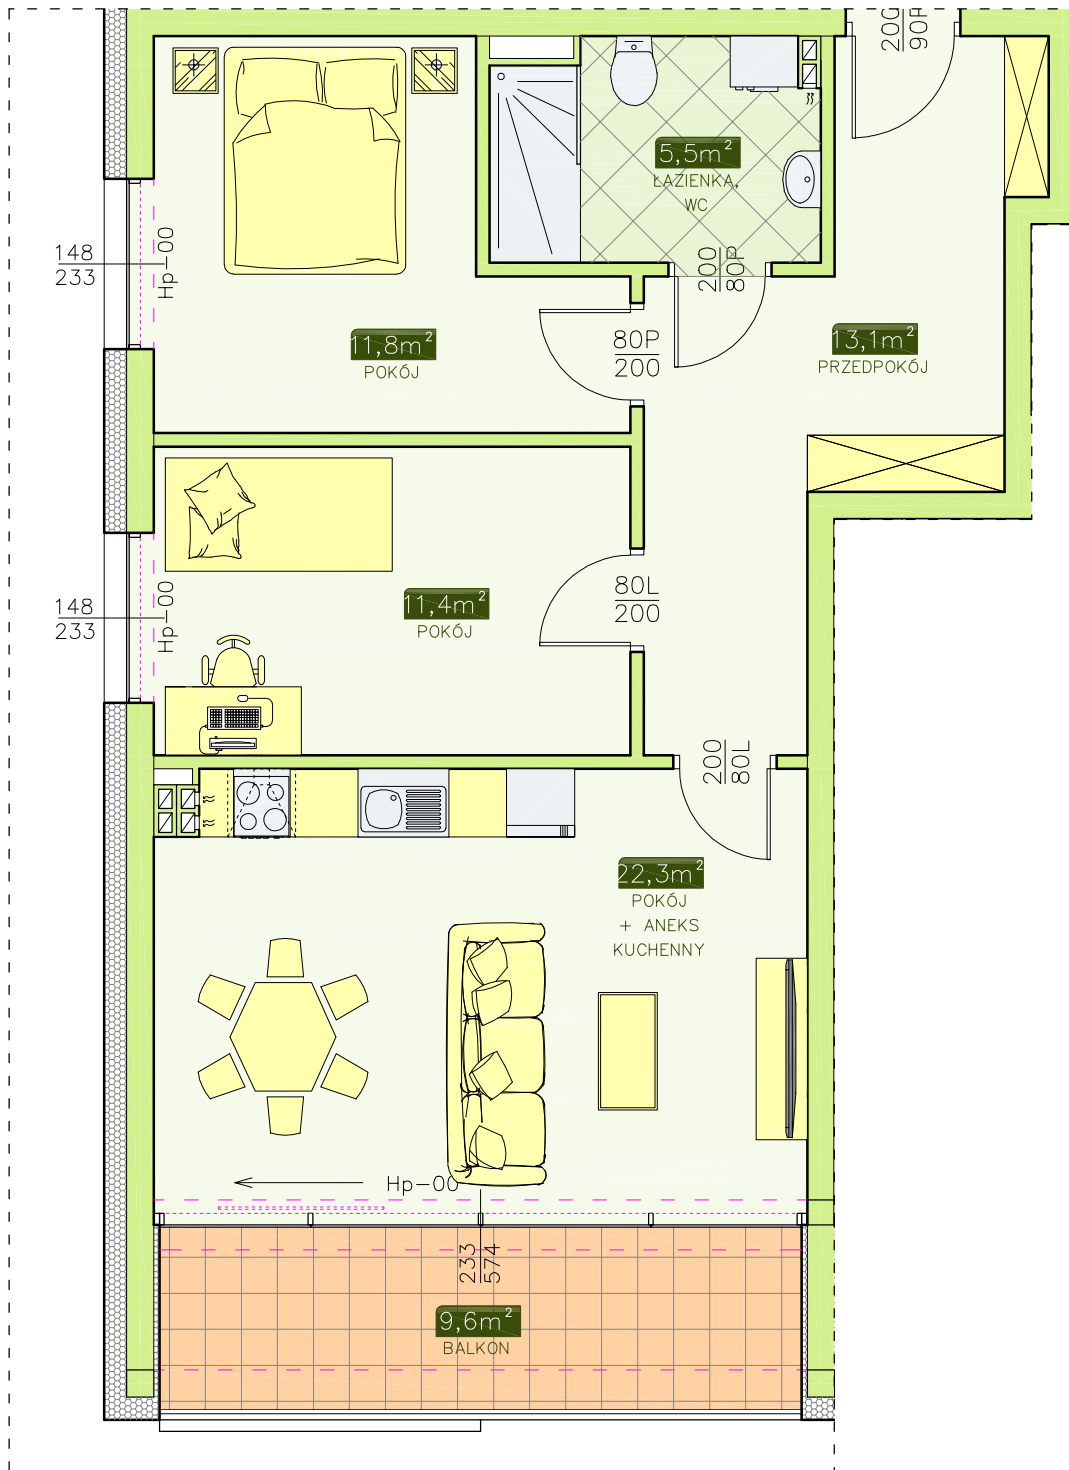


INWESTOR - ATRIUM PARK KTC DEVELOPMENT

58-160 Świebodzice, ul. Królowej Jadwigi 2/2

BUDYNEK NR 3 - MIESZKANIE NR 4 (kl. schod. B)

II PIĘTRO, 3 pok. - 64,1 m²

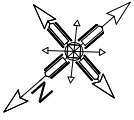

LOKALIZACJA
MIESZKANIA
W BUDYNKU

KLATKA SCHODOWA
"B"



KLATKA SCHODOWA
"A"