
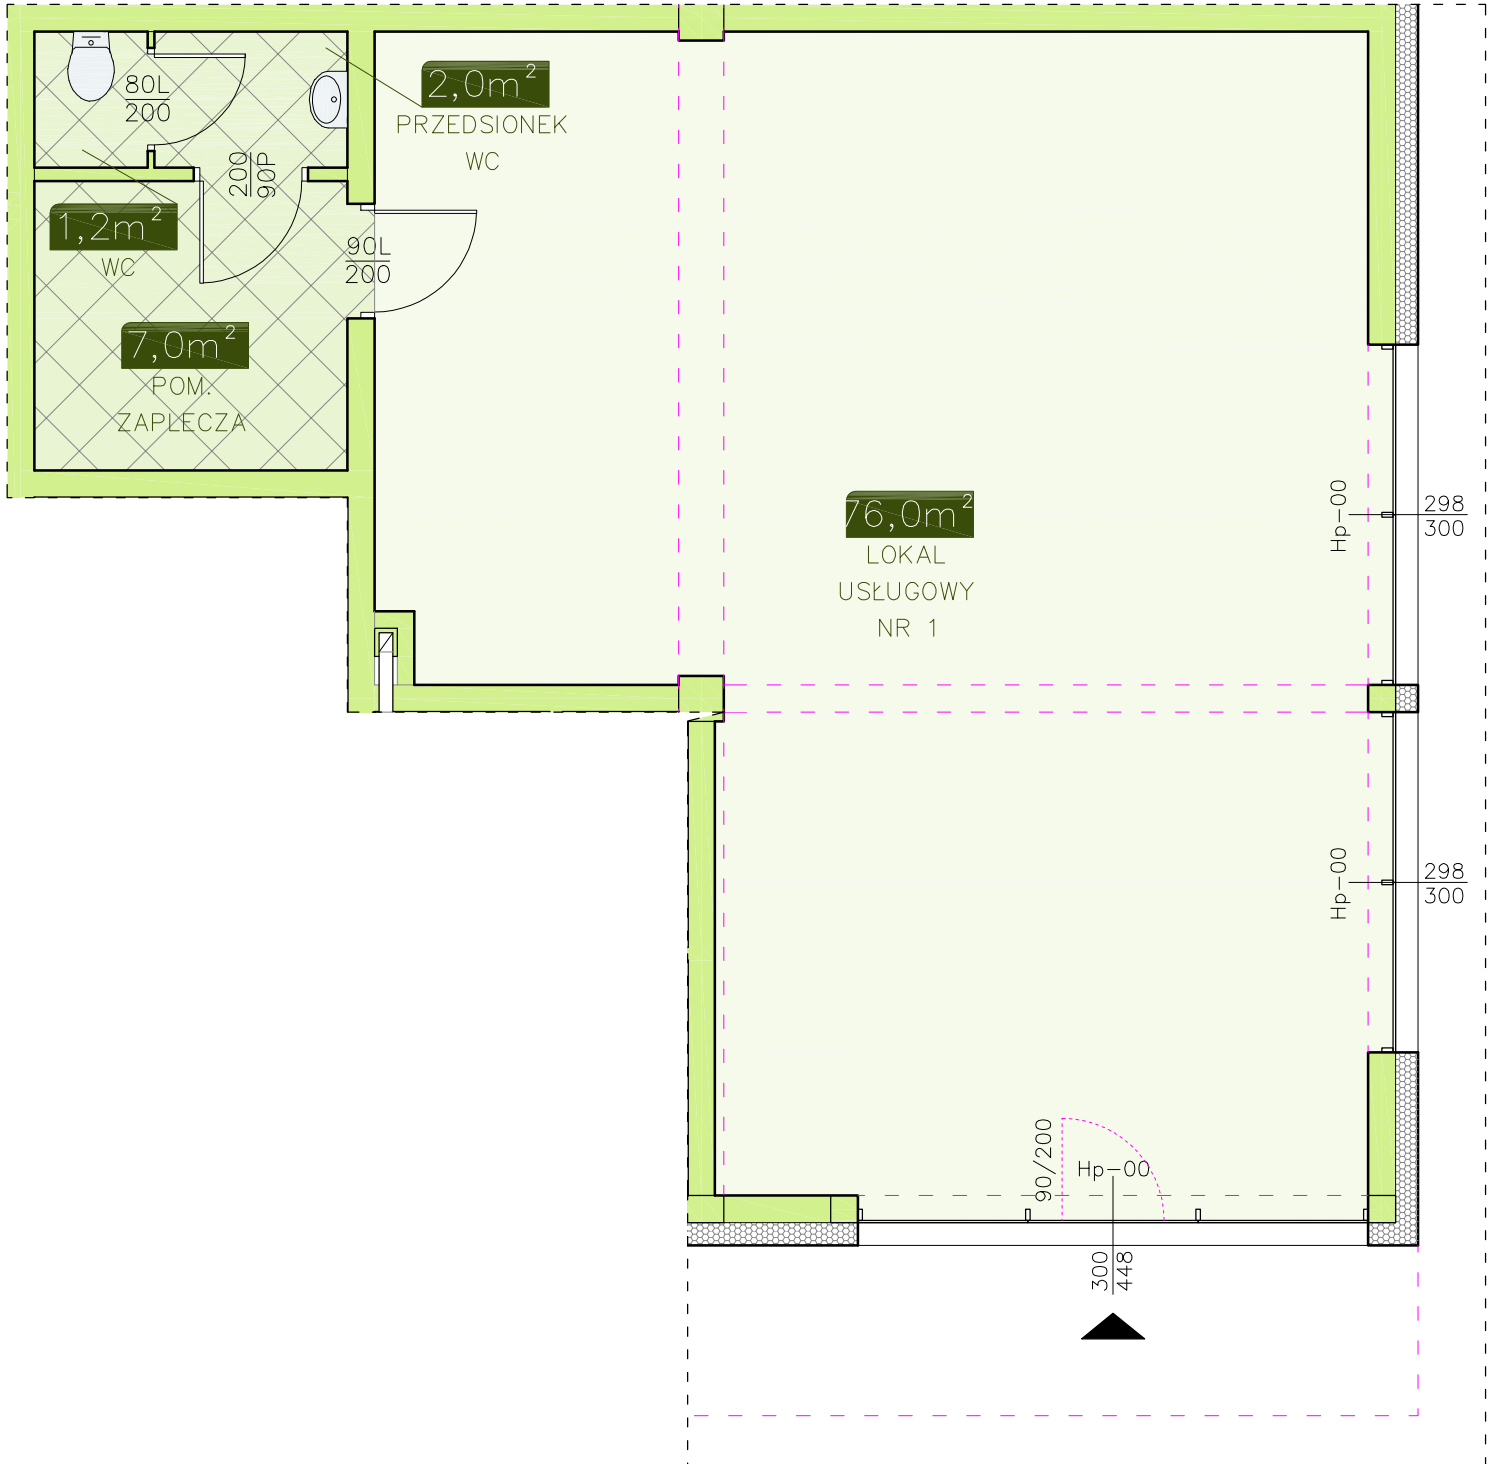


# INWESTOR - ATRIUM PARK KTC DEVELOPMENT

58-160 Świebodzice, ul. Królowej Jadwigi 2/2


BUDYNEK NR 3 - LOKAL USŁUGOWY NR 1

PARTER, 4 pom. - 86,2 m<sup>2</sup>

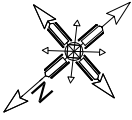

LOKALIZACJA  
LOKALU USŁUGOWEGO  
W BUDYNKU

KLATKA SCHODOWA  
"B"

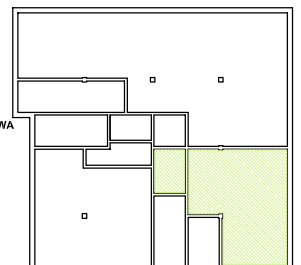

KLATKA SCHODOWA  
"A"