
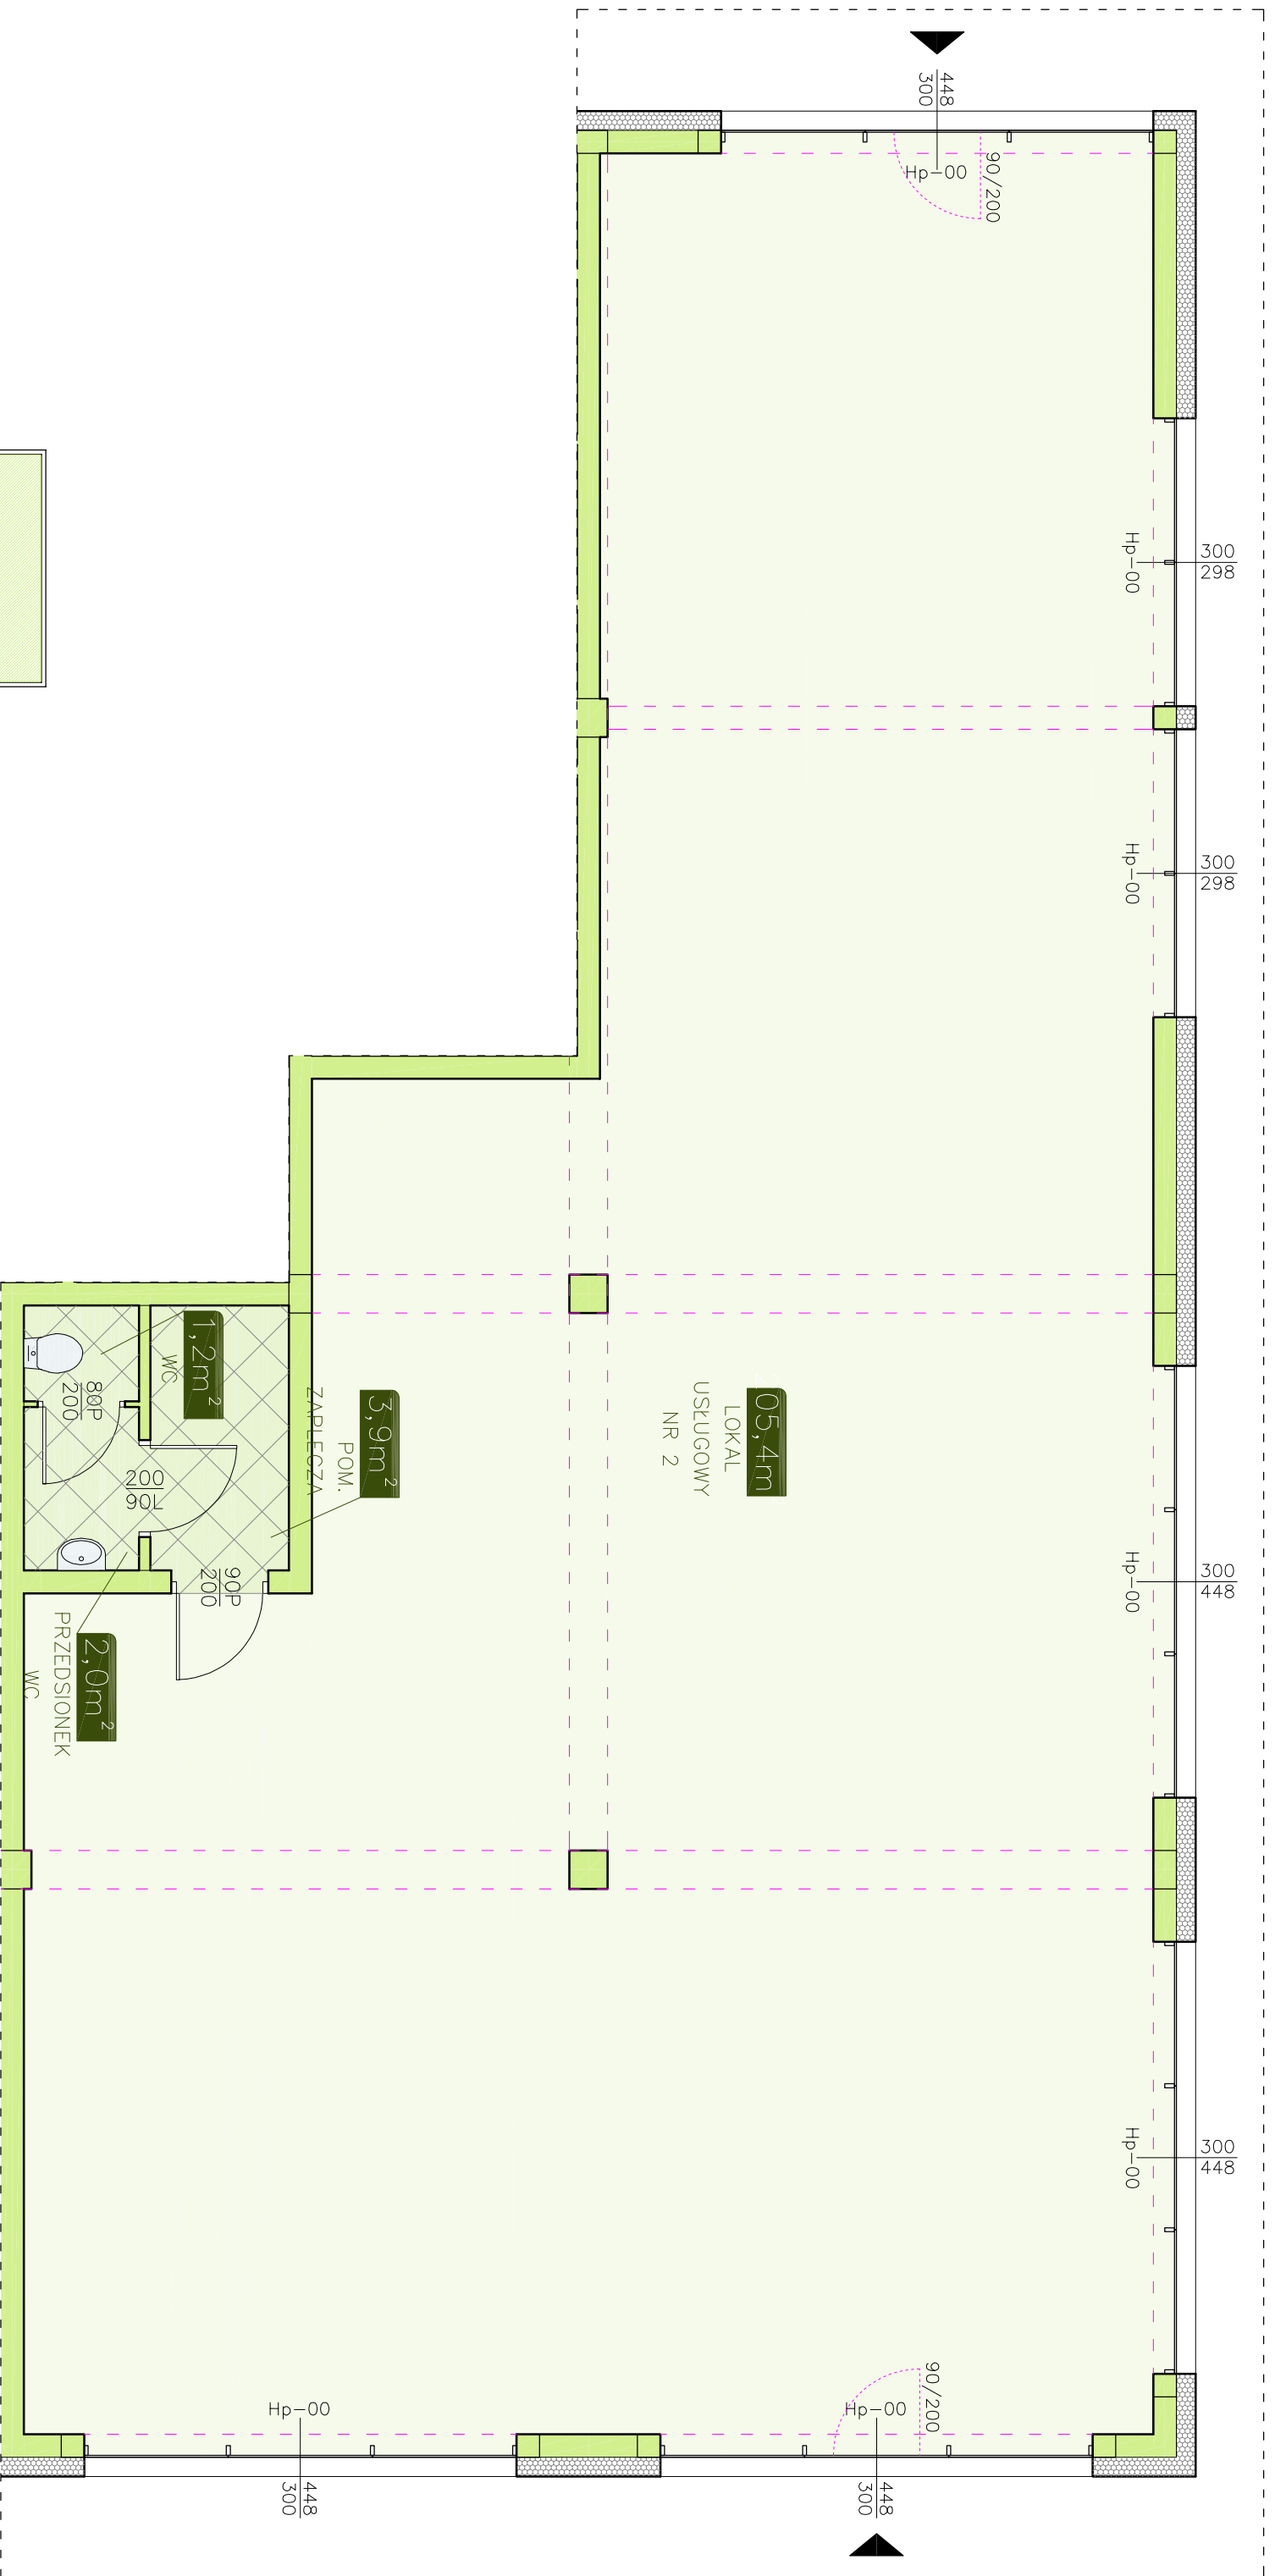


INWESTOR - ATRIUM PARK KTC DEVELOPMENT

58-160 Świebodzice, ul. Królowej Jadwigi 2/2

BUDYNEK NR 3 - LOKAL USŁUGOWY NR 2

PARTER, 4 pom. - 212,5 m²

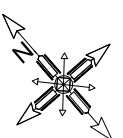

LOKALIZACJA
LOKALU USŁUGOWEGO
W BUDYNKU

