
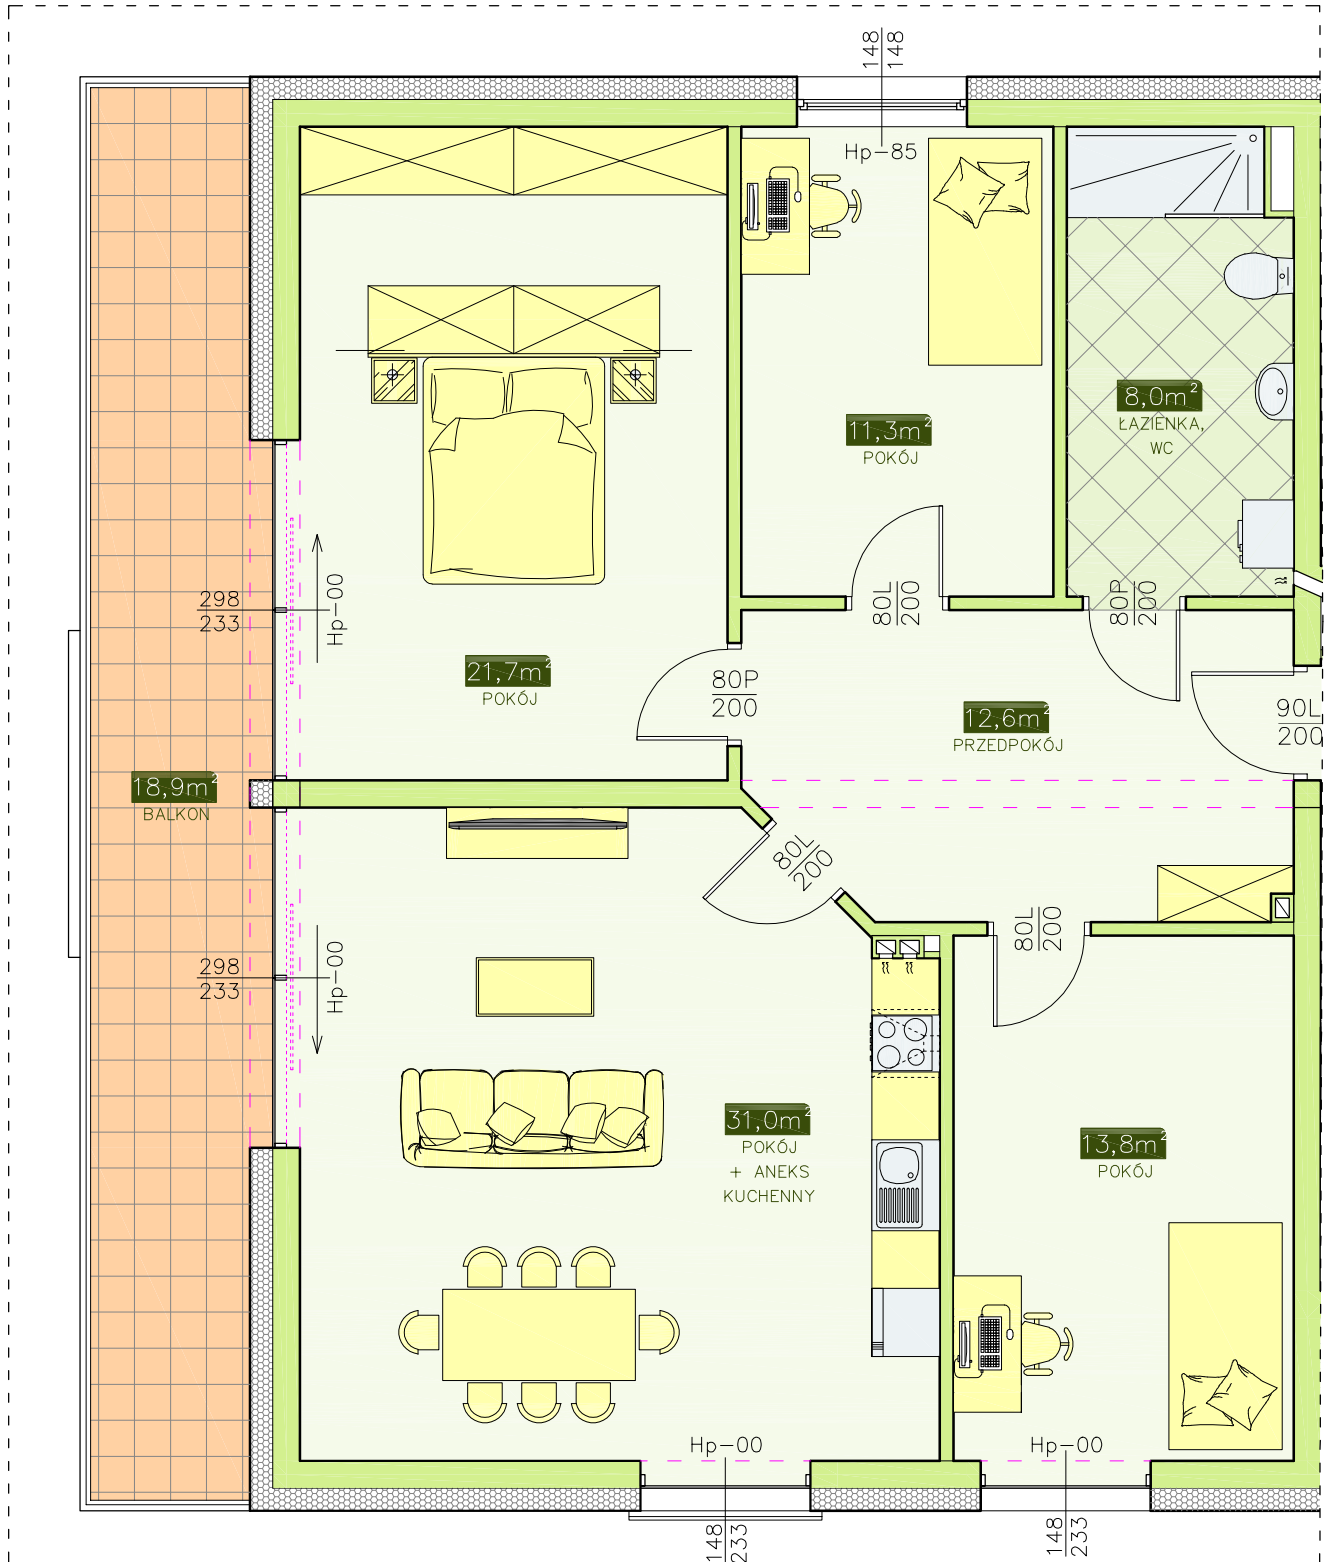


INWESTOR - ATRIUM PARK KTC DEVELOPMENT


58-160 Świebodzice, ul. Królowej Jadwigi 2/2

BUDYNEK NR 4 - MIESZKANIE NR 1 (kl. schod. A)

I PIĘTRO, 4 pok. - 98,4 m²

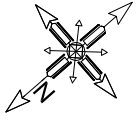

LOKALIZACJA
MIESZKANIA
W BUDYNKU

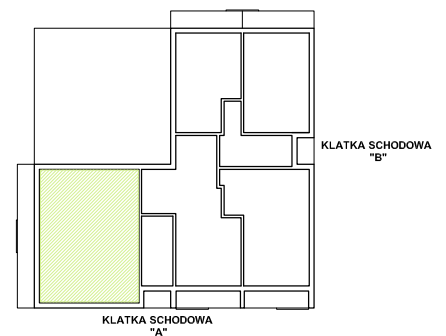

KLATKA SCHODOWA
"A"